


Vu pour être annexé à l'avis favorable en date du 20 MARS 2000
 Le Maire

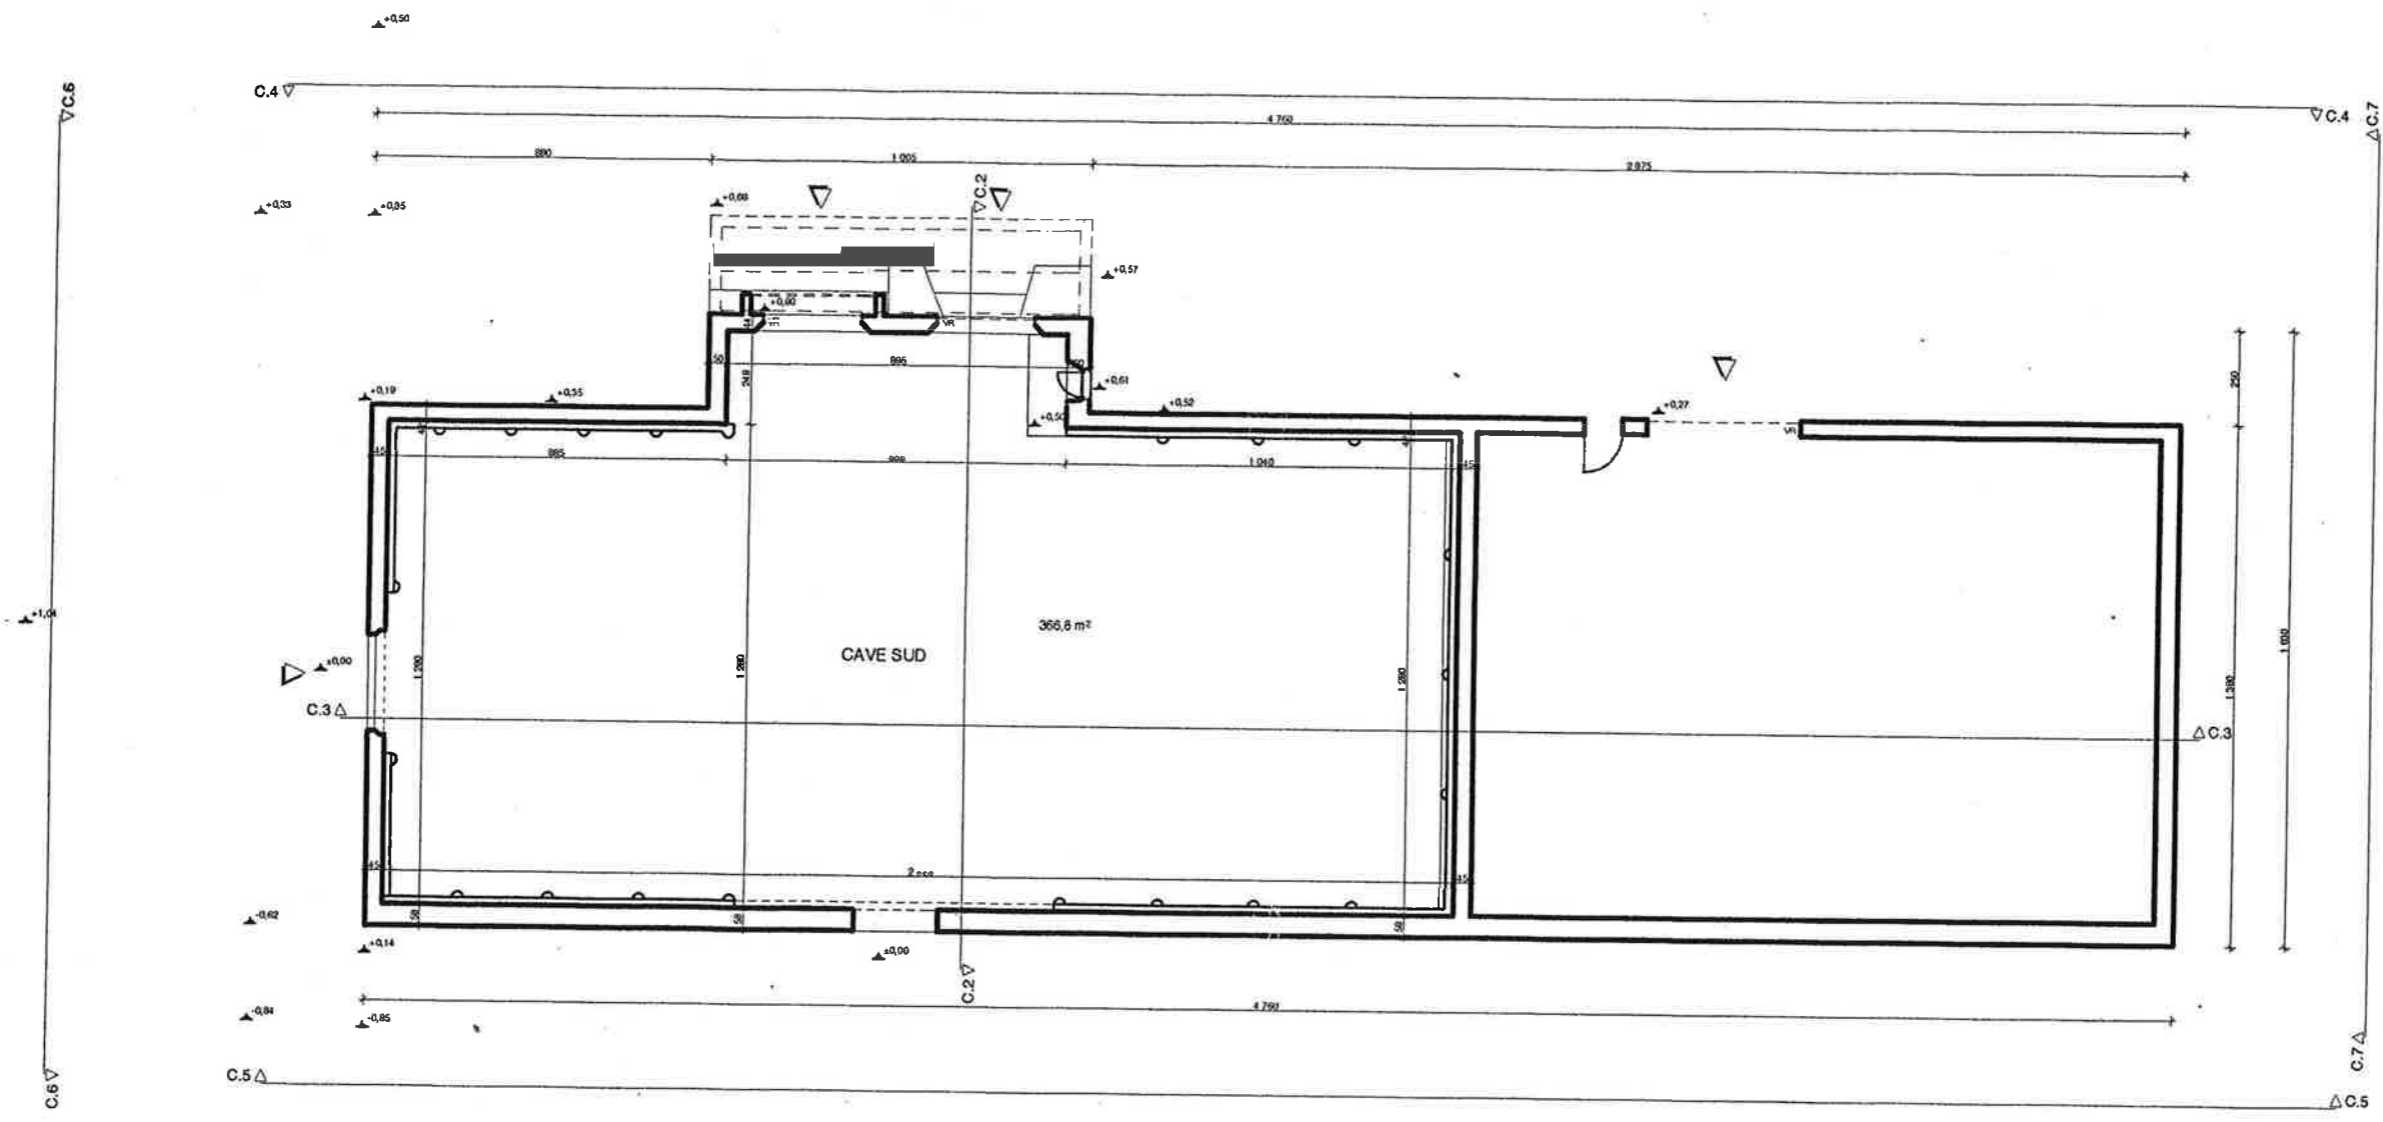

SCP d'Architectes • BRIGNOLES • tél 04 94 59 06 74 • fax 04 94 59 18 28
ARCH
2

PROJET
PLAN NIVEAU 0 - ECH:1/100
 SALLE POLYVALENTE - CORRENS • 9760 • DECEMBRE 99



Vu pour être annexé à l'avis favorable en date du 20 MARS 2000
 Le Maire,



EXISTANT
 PLAN D'ENSEMBLE - ECH:1/200

E.1

ARCH